ISTITUTO COMPRENSIVO “LANFRANCHI” SCUOLA LORENZO LOTTO

PIANO DI EMERGENZA

Come richiesto dal D.L.81/08 sulla sicurezza nei luoghi di lavoro, l'insegnante Romina Cavalleri ha aggiornato e integrato il seguente piano di EMERGENZA-EVACUAZIONE del suddetto edificio scolastico da attuare nei casi di emergenza (incendio – terremoto – esplosioni…).

Per rendere più funzionale e realmente operativo il piano di emergenza e quindi l'evacuazione della scuola, occorre stabilire ***come uscire in modo rapido e sicuro da tutti gli ambienti scolastici*** *e perciò deve essere conosciuto da chi vi opera e vi entra.*

La nostra scuola permette per ogni piano l'individuazione **dell'uscita più veloce e sicura** da usare in caso di emergenza, le uscite di sicurezza e gli estintori vengono segnalati da appositi cartelli.
In ogni locale scolastico è stata collocata una pianta che rileva l'ubicazione del locale stesso con il numero corrispondente dell'aula e il percorso da compiere in caso di necessità.

E M E R G E N Z A
NUMERI UTILI

VIGILI DEL FUOCO
AMBULANZA

CARABINIERI ***112***
POLIZIA

CARABINIERI VILLA ALME' ***035/541071***

POLIZIA LOCALE ***035/571026***

COMUNE DI PONTERANICA ***035/571026***

SEGRETERIA ISTITUTO ***035/4287280***

COME COMUNICARE

SON0……. (nome e qualifica di chi telefona)
TELEFONO dalla scuola primaria di Ponteranica Alta
INDIRIZZO: via Carino 5

SI E' VERIFICATO… (a chi, cosa, come ,dove..)
SONO COINVOLTE N. PERSONE (adulti, ragazzi…)
SITUAZIONE AL MOMENTO…. (evolversi della situazione, farmaci somministrati..)

PLANIMETRIA
vari piani della scuola

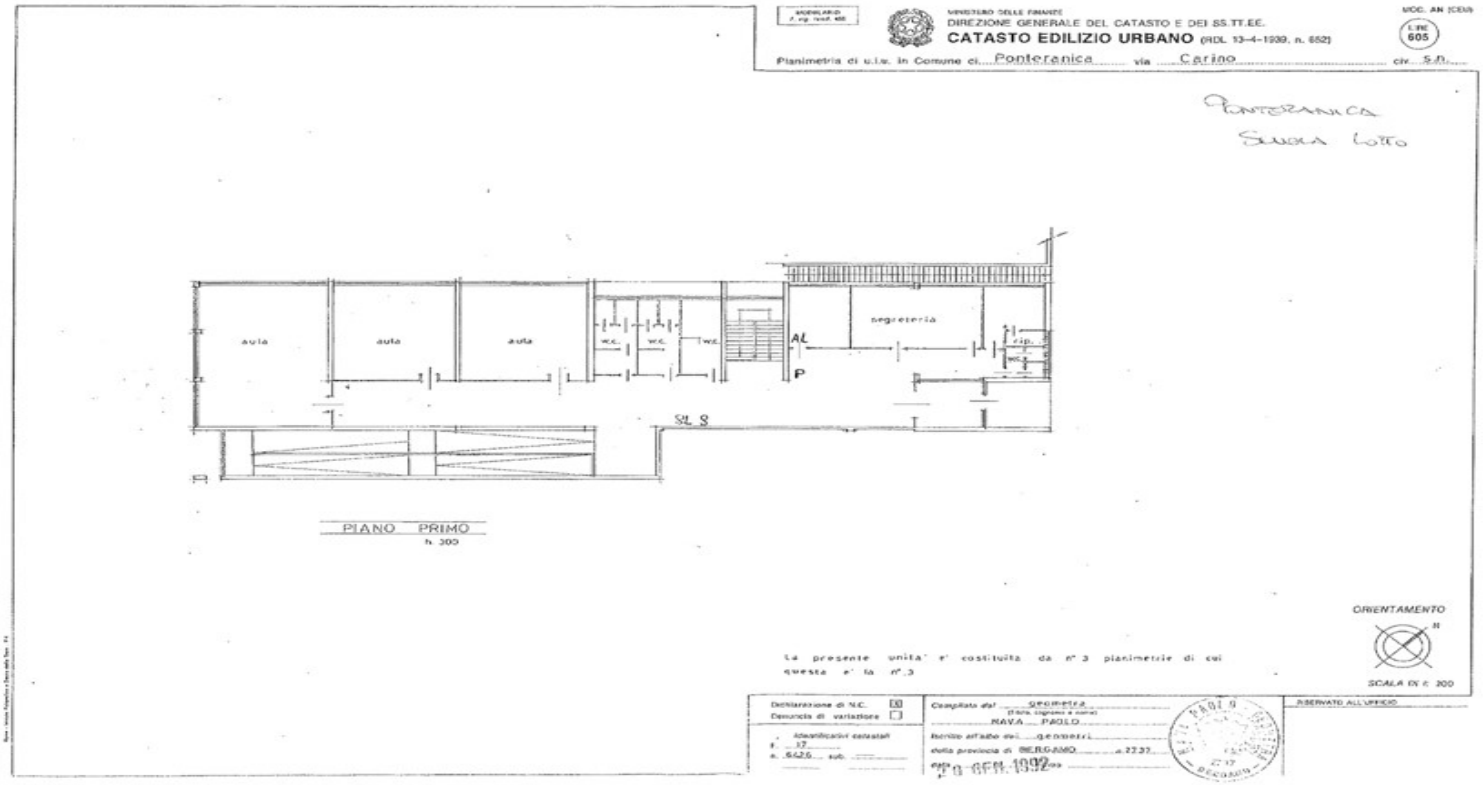

MODELLO
F. rig. rend. 805

MINISTERO DELLE FINANZE
DIREZIONE GENERALE DEL CATASTO E DEI SS.TT.EE.

CATASTO EDILIZIO URBANO (RDL 13-4-1939, n. 652)

MOD. AN (CEU)
LIRE 605

Planimetria di u.i.u. in Comune di Ponteranica via Carino civ. S.n.

PONTERANICA
Scuola Istit.

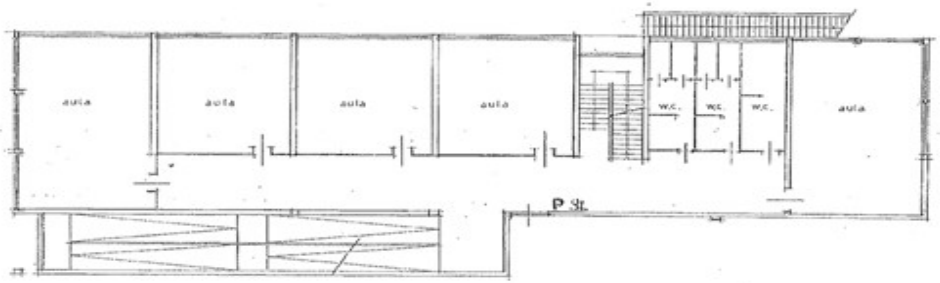

PIANO RIALZATO
h. 3.00

ORIENTAMENTO

N

La presente unita' e' costituita da n° 3 planimetrie di cui questa e' la n° 2

SCALA DI 1:200

Dichiarazione di N.C. ☒
Denuncia di variazione ☐

Identificativi catastali:
F. 17
n. 6426 sub.

Compilata dal: Geom.
(Cognome e nome)
NAVA PAOLO

Iscritto all'albo dei: Geometri

della provincia di BERGAMO n. 2237

data 2 6 GEN. 1992 firma

RISERVATO ALL'UFFICIO

Ponteranica
Ovest lotto

MINISTERO DELLE FINANZE
DIREZIONE GENERALE DEL CATASTO E DEI SS.TT.EE.
CATASTO EDILIZIO URBANO (RDL 13-4-1939, n. 652)

MOD. AN (CEU)
LIRE 605

Planimetria di u.i.u. in Comune di Ponteranica via Carino civ. S.n.

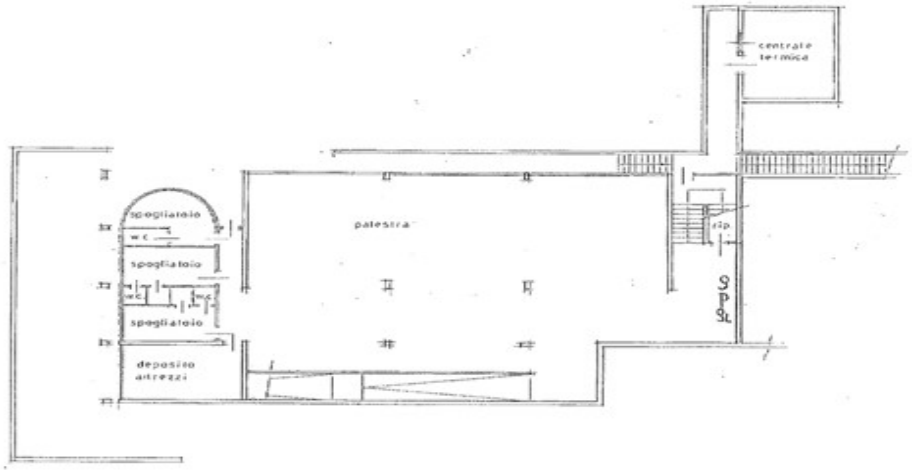

PIANO SEMINTERRATO
H. 5,60

ESTRATTO DI MAPPA
foglio 17 scala 1:1000

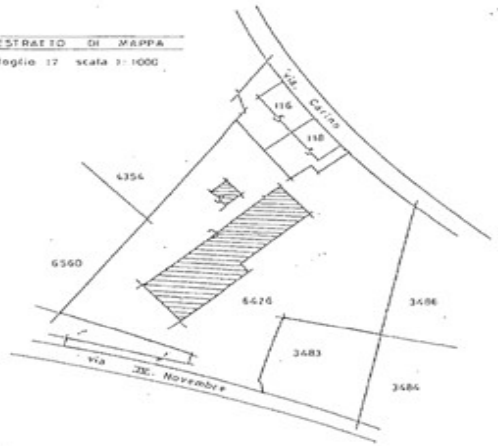

foglio 17
mappale 6426
ha. 062.35

Tipo mappale n. 124 del 14.01.1993

ORIENTAMENTO
N

La presente unità è costituita da n° 3 planimetrie di cui questa è la n° 1

SCALA DI 1: 200

Dichiarazione di N.C. [X]
Denuncia di variazione [ ]

Identificativi catastali:
F. 17
n. 6426 sub. ---

Compilata dal: geometra
(Titolo, cognome e nome)
NAVA PAOLO

Iscritto all'albo dei: geometri
della provincia di BERGAMO n. 2727

data 26 SET. 1992 Firma

RISERVATO ALL'UFFICIO

INSEGNANTI

Questo anno gli insegnanti che prestano servizio nel plesso sono 13

ASSISTENTI EDUCATORI

Gli assistenti educatori sono 3 (1 ASSISTENTE ALLA COMUNICAZIONE)

COLLABORATORI SCOLASTICI

Sono 3 (1 A PART-TIME , 1 A TEMPO PIENO E UNA A SCAVALCO CON SORISOLE)

INDICAZIONE DEL SEGNALE DI ALLARME E DI EVACUAZIONE

In caso di emergenza si avverte con il segnale sonoro comandato dalla bidelleria.
In caso di mancanza di elettricità si avviserà con il dispositivo sonoro rompendo il vetrino della scatoletta rossa posta.

Come riconoscere il segnale:
Il segnale d'allarme, che non implica obbligatoriamente l'evacuazione, è costituito da: **3 suoni corti di 5 secondi ciascuno.**
Il segnale di evacuazione è costituito dai **3 suoni corti più 1 suono lungo di 30 secondi.**

In caso di terremoto, chiunque avverte la scossa è tenuto a dare l'allarme.

Segnale d’allarme

3 suoni corti **di 10 secondi ciascuno**

con il solo suono di emergenza non si esce dall’ambiente in cui ci si trova, si aspettano comunicazioni ed istruzioni

Segnale di evacuazione
il segnale completo per evacuare è:

3 suoni corti +1 suono lungo **di 40 e più secondi**

INDICAZIONE DEI PUNTI DI RACCOLTA ALL'ESTERNO

Ogni gruppo o persona singola deve seguire nelle evacuazioni i percorsi preposti per ogni ambiente che secondo la specifica dislocazione porteranno al punto di raccolta.

Il punto di raccolta è indicato con un cartello grande con scritta la classe.

VADEMECUM INSEGNANTI

Compiti individuali insegnanti

Conoscenza ed uso appropriato del piano di evacuazione
-Insegnamento del piano e del suo uso agli alunni
-interruzione immediata di ogni attività al sorgere dell'emergenza
-Coordinamento dell'evacuazione:

- Prendere il registro delle presenze
- Accompagnare la classe fuori dalla scuola secondo le modalità concordate nel piano EE
- Riunire la classe nel posto di raccolta assegnato
- Compilare il modulo di evacuazione
- Consegnare il registro con il modulo all'insegnante coordinatore
- Vigilare sulla classe affinché nessuno si allontani
- Attendere istruzioni e nuove comunicazioni
- L'insegnante, l'assistente o il collaboratore designato ad aiutare alunni disabili o eventuali compagni in difficoltà li accompagna personalmente per tutto il percorso.

ADESSO USCITE ORDINATAMENTE DALL'AULA, IN FILA, CON CALMA, SENZA CORRERE E...

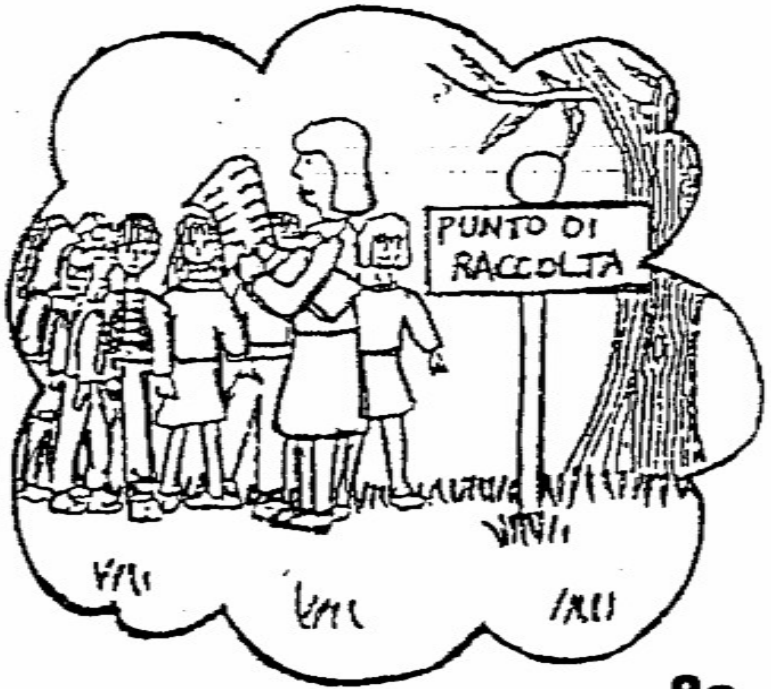
PUNTO DI RACCOLTA

VADEMECUM ALUNNI

Compiti individuali alunni

Conoscenza ed uso appropriato del piano di evacuazione
- Interruzione immediata di ogni attività al sorgere del segnale di allarme evitando il recupero di oggetti personali
- Evacuazione

- Alzarsi ordinatamente
- Disporsi in fila indiana al seguito dell'insegnante
- L'alunno chiudi-fila controlla che tutti i compagni siano usciti e chiude la porta dell'aula, mettendo il cartello "AULA VUOTA" sulla porta
- Ognuno segue il compagno che lo precede evitando inutili grida, schiamazzi e spintoni
- Se un alunno si trova da solo fuori dall'aula (corridoio, bagno…) raggiunge subito la propria classe se vicina o l'aula che gli è più vicina e segue la classe nell'uscita
- Nessuno deve allontanarsi dal punto di raccolta designato all'esterno dell'edificio
- L'alunno eventualmente designato ad aiutare compagni in difficoltà controlla la loro uscita dall'edificio

COME COMPORTARSI NELLE EMERGENZE:

1) TERREMOTO

Se ci si trova in un luogo chiuso, come in aula, in palestra……

-mantenere la calma,
-non precipitarsi fuori,
-allontanarsi dalle finestre, armadi, vetrate …..,
-ripararsi sotto il banco, il tavolo o vicino ai muri portanti,
-uscire solo quando si sente il segnale di evacuazione o quando viene dato il via dal responsabile .

Se ci si trova in un luogo all'aperto

-Allontanarsi dagli edifici, alberi, lampioni e dalle linee elettriche;
-cercare un posto dove non si ha nulla sopra di se', diversamente ripararsi sotto un qualcosa di sicuro come una panchina;
-appena possibile cercare di recuperare i contatti con insegnante-compagni colleghi;
-seguire sempre attentamente le istruzioni impartite.

2) INCENDIO

-mantenere la calma,
-se l'incendio è in classe uscire con i compagni e insegnanti e chiudere la porta,
-se l'incendio è fuori dall'aula controllare se il fumo ha invaso i corridoi e le scale: in questo caso chiudere la porta e cercare di sigillare le fessure con nastro o del tessuto (possibilmente bagnati).
-aprire le finestre.
-se il fumo ha invaso il locale, sdraiarsi per terra e muoversi a carponi, respirare attraverso un fazzoletto o uno straccio possibilmente umido,
-se gli abiti prendono fuoco, buttarsi a terra e rotolarsi sul pavimento,
-seguire attentamente le istruzioni che vengono impartite,
-uscire solo quando si sente il segnale di evacuazione e se necessario seguire percorsi alternativi sicuri.

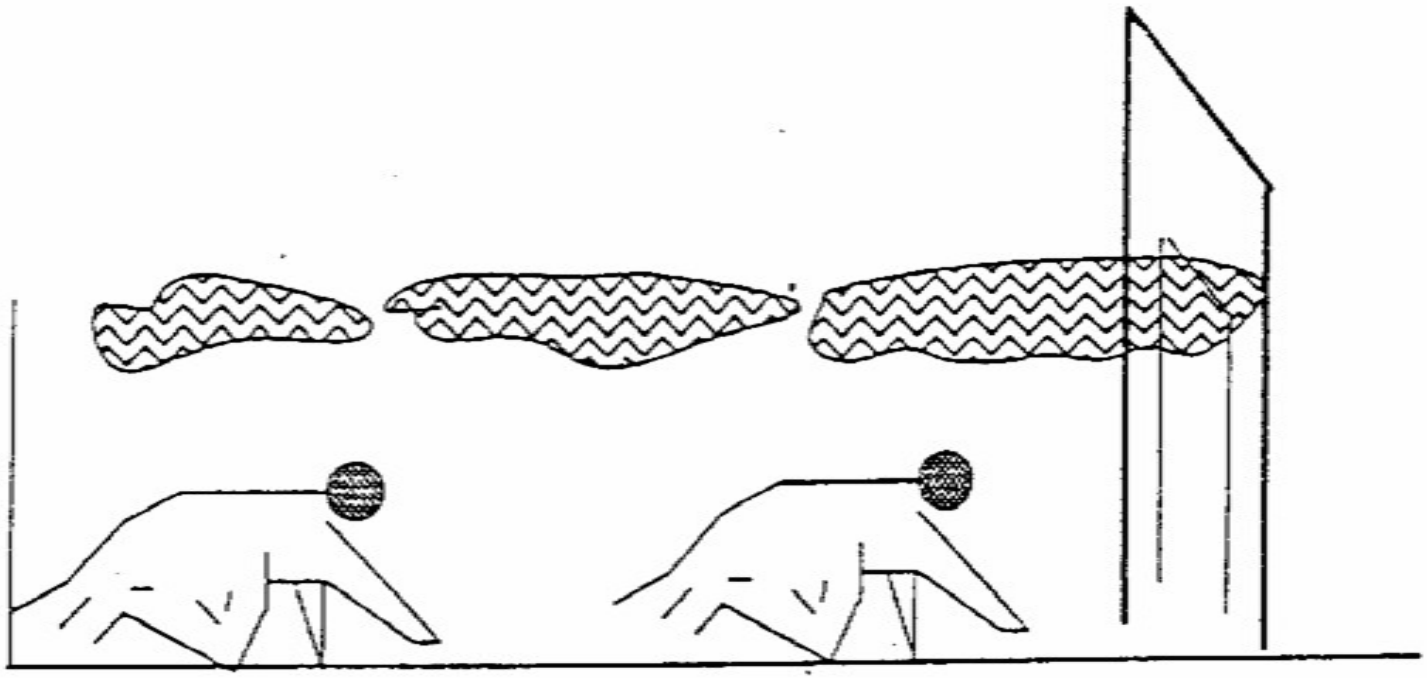

3) EMERGENZA ESTERNA
(NUBE TOSSICA, FRANA, ALLUVIONE, PERICOLO ESTERNO DI QUALSIASI TIPO….)

In caso di nube tossica proveniente dall'esterno:
-mantenere sempre la calma, non uscire all'esterno,
-chiudere ermeticamente porte e finestre, anche con nastro o stracci bagnati,
-respirare attraverso un fazzoletto o uno straccio possibilmente bagnato,
-seguire attentamente le istruzioni che vengono impartite.